



РОССИЙСКАЯ ФЕДЕРАЦИЯ
ИРКУТСКАЯ ОБЛАСТЬ ИРКУТСКИЙ РАЙОН
ДУМА

Хомутовского муниципального образования
Третий созыв
Решение

26.01.2017 г.
с.Хомутово

№ 62-261/9

О внесении изменений в решение Думы Хомутовского муниципального образования от 28.02.2014 г. № 20-100/дсп «Об утверждении Правил землепользования и застройки Хомутовского муниципального образования»

В целях обеспечения устойчивого развития территорий, развития инженерной, транспортной и социальной инфраструктур, обеспечения учета интересов граждан и их объединений, Российской Федерации, субъектов Российской Федерации, муниципальных образований, руководствуясь ст.ст. 9, 23, 24 Градостроительного кодекса Российской Федерации, ст.14 Федерального закона от 06.10.2003 г. № 131-ФЗ "Об общих принципах организации местного самоуправления в Российской Федерации", Уставом Хомутовского муниципального образования, Дума Хомутовского муниципального образования

РЕШИЛА:

1. Внести в решение Думы Хомутовского муниципального образования от 28.02.2014 г. № 20-100/дсп «Об утверждении Правил землепользования и застройки Хомутовского муниципального образования» изменения в соответствии с Приложениями №№ 1-2 к настоящему решению.

2. Администрации Хомутовского МО:


- 1) Опубликовать данное решение в установленном законом порядке.
- 2) Внести в оригинал решения Думы Хомутовского муниципального образования от 08.11.2013 г. № 16-79/дсп информационную справку о дате внесения в него изменений настоящим решением.

3. Контроль за выполнением данного решения возложить на комиссию по бюджету, ценообразованию и социально-экономическому развитию и ресурсообеспечению Думы Хомутовского муниципального образования (Худаков Д.Б.).

Глава Хомутовского
муниципального образования



В.М. Колмаченко

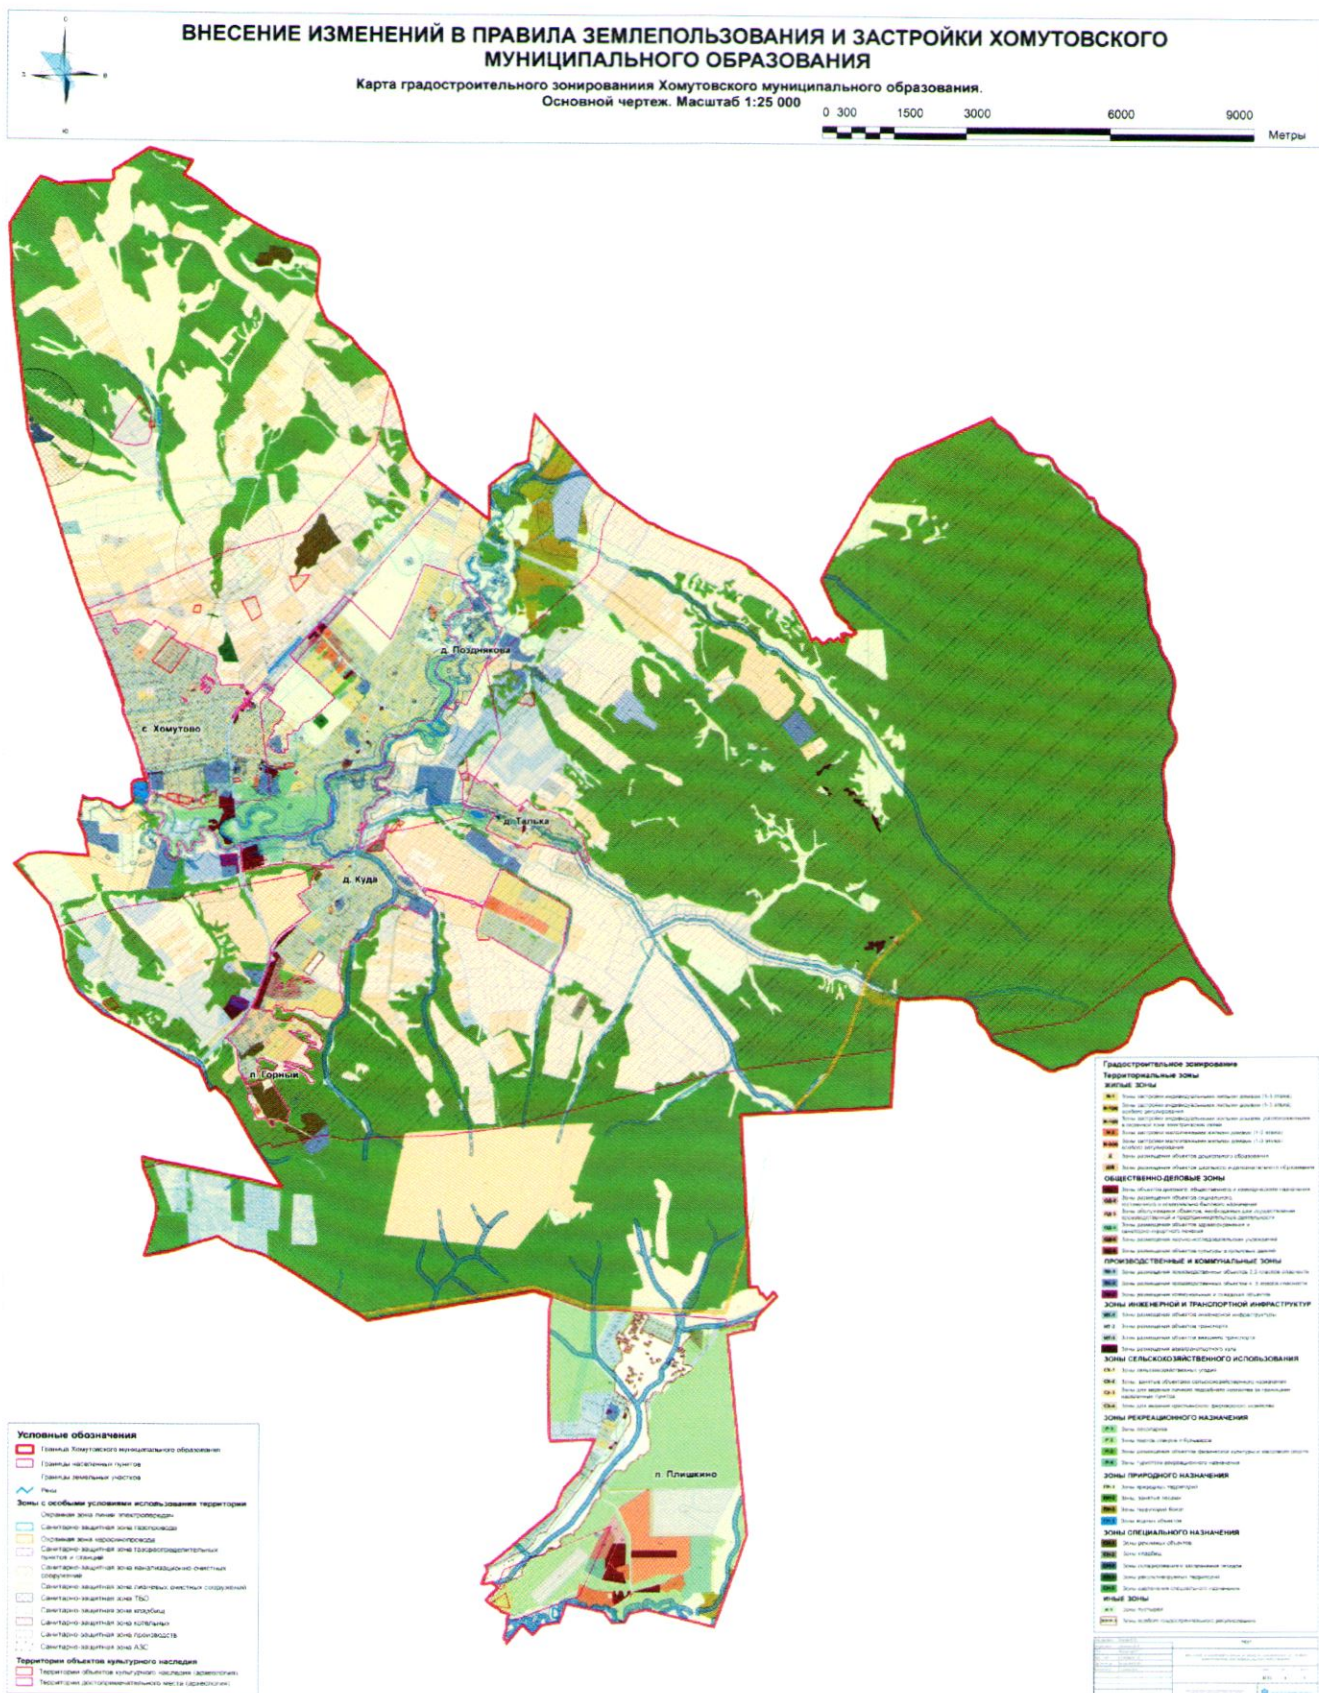

ВНЕСЕНИЕ ИЗМЕНЕНИЙ В ПРАВИЛА ЗЕМЛЕПОЛЬЗОВАНИЯ И ЗАСТРОЙКИ ХОМУТОВСКОГО МУНИЦИПАЛЬНОГО ОБРАЗОВАНИЯ

Карта градостроительного зонирования Хомутовского муниципального образования.
Основной чертеж. Масштаб 1:25 000

